



Wandansicht

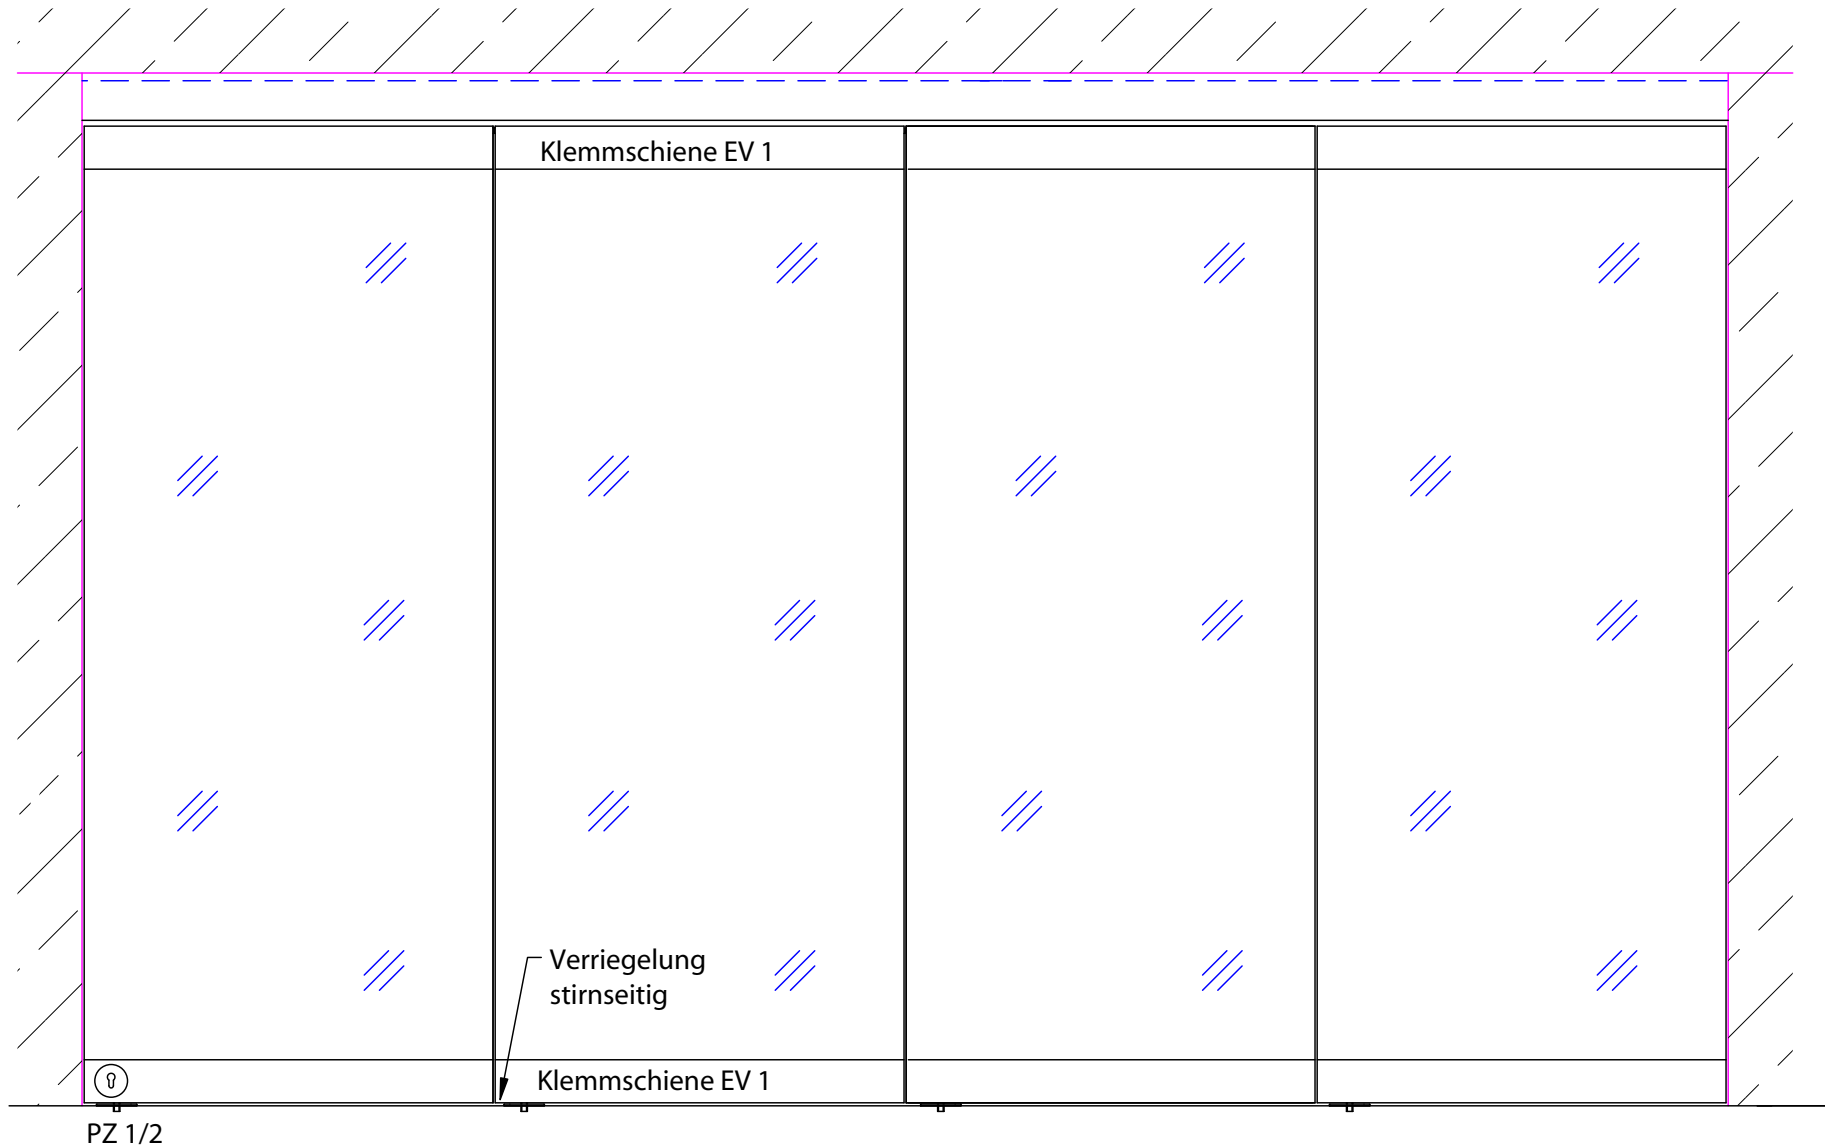


Horizontalschnitt
M 1:2

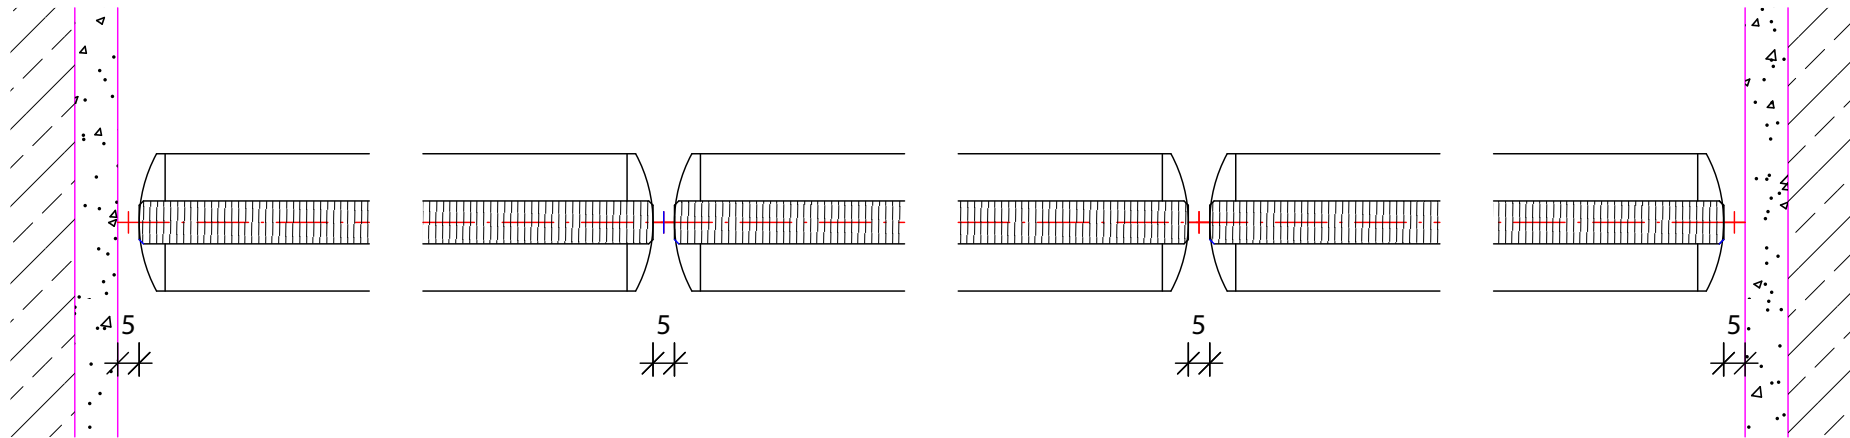


Vertikalschnitt

M 1:2

Deckenanschluß

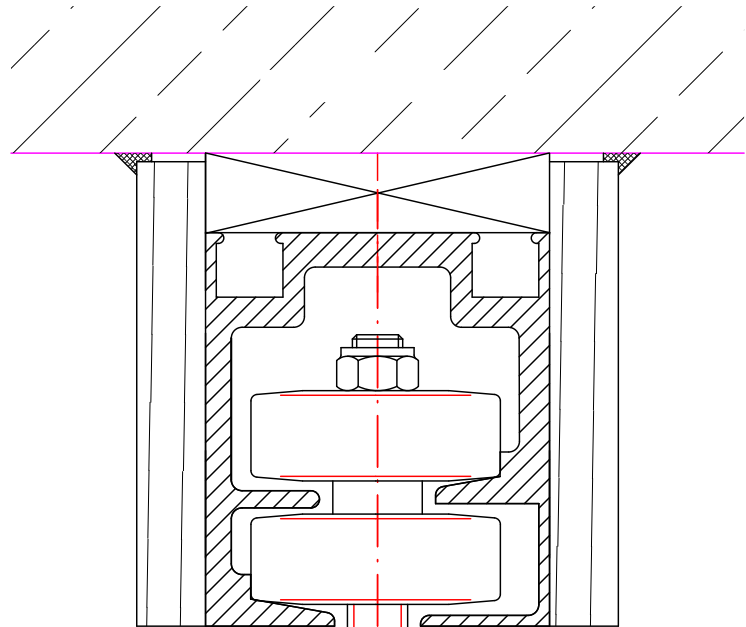

Bodenanschluß

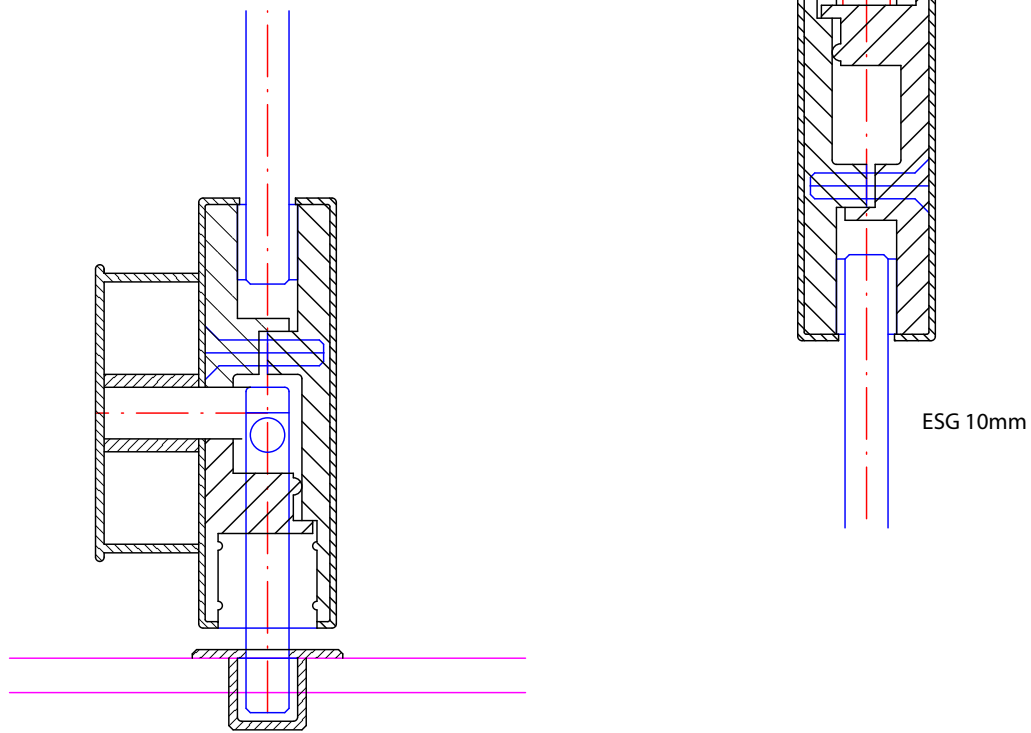

Schließbuchse